

URBANISTIČKO - TEHNIČKI USLOVI

1.	<p>CRNA GORA</p> <p>JAVNO PREDUZEĆE ZA UPRAVLJANJE MORSKIM DOBROM CRNE GORE</p> <p>Broj:0210-705/57 Budva, 30.12.2024. godine</p>	 <p>JAVNO PREDUZEĆE ZA UPRAVLJANJE MORSKIM DOBROM CRNE GORE</p>
2.	<p>JAVNO PREDUZEĆE ZA UPRAVLJANJE MORSKIM DOBROM CRNE GORE - BUDVA na osnovu člana 1 Uredbe o povjeravanju dijela poslova iz nadležnosti Ministarstva prostornog planiranja, urbanizma i državne imovine Javnom preduzeću za upravljanje morskim dobrom i Javnom preduzeću nacionalni parkovi Crne Gore, broj 08-332/24-2413/2 od 25.04.2024. godine („Službeni list CG, broj 45/2024“ od 16.05.2024. godine) i Uredbe broj 10-332/24-4577 od 02.08.2024. godine („Službeni list Crne Gore“, broj 076/24 od 02.08.2024. godine), Programa privremenih objekata u zoni morskog dobra za period 2024 - 2028 br: 01-332/24-555/159 od 02.04.2024.godine a u skladu sa članovima 74, 116 i 117 Zakona o planiranju prostora i izgradnji objekata ("Službeni list Crne Gore", br. 64/17, 44/18, 63/18, 82/20, 86/22, 4/23), Pravilnikom o bližim uslovima za postavljanje odnosno građenje privremenih objekata, uređaja i opreme (Službeni list CG, br. 043/18, 076/18, 076/19, 009/24 od 02.02.2024. godine) i članom 7. Zakona o morskome dobru (Službeni list RCG, br. 14/92) i Pravilnikom o uslovima koje moraju ispunjavati uređena i izgrađena kupališta (Službeni list RCG, br. 20/08, 20/09, 25/09, 04/10, 61/10, 26/11), izdaje:</p>	
3.	<p>URBANISTIČKO-TEHNIČKE USLOVE</p> <p>za izradu tehničke dokumentacije</p>	
	<p>za postavljanje montažno demontažnog privremenog objekta na lokaciji označenoj brojem 13.14 u opštini Herceg Novi, koja je predviđena Programom privremenih objekata u zoni morskog dobra u opštini Herceg Novi za period 2024. - 2028. godine.</p>	
4.	<p>PODNOŠILAC ZAHTJEVA-KORISNIK:</p>	<p>LAZURE MONTENEGRO DOO iz Herceg Novog</p>
5.	<p>PLANIRANO STANJE</p>	
5.1	<p>Namjena parcele odnosno lokacije i površine</p>	
	<p>Montažno demontažni privremeni objekat - akva park :</p> <p>P=350m2</p> <p>Materijalizaciju, oblik i gabarite odrediće se na osnovu konzervatorskih uslova.</p>	

	<ul style="list-style-type: none"> ○ Zabavni park odnosno akva-park je montažno-demontažni privremeni objekat koji čini skup konstruktivnih elemenata, uređaja, bazena i druge opreme koja se postavlja na gotovu ili montažno-demontažnu podlogu. ○ Površina lokacije za zabavni ili akva-park određuje se za svaki konkretan slučaj posebno, zavisno od veličine elemenata koji sačinjavaju zabavni ili akva-park. Naprave i uređaji koji čine zabavni ili akva-park mogu imati izražene zvučne i svjetlosne efekte namijenjene zabavi djece i odraslih, izrađeni su od savremenih i kvalitetnih materijala sa potrebnim atestima, a izgledom i oblikom usklađeni su sa okolnim ambijentom.
5.2	Pravila parcelacije
	Montažno demontažni privremeni objekat-akva park predviđa se na kat. parcelama 2557, 2735 KO Topla , opština Herceg Novi.
6.	USLOVI I MJERE ZAŠTITE NEPOKRETNIH KULTURNIH DOBARA I NJIHOVE ZAŠTIĆENE OKOLINE
	<p>Imajući u vidu da za predmetna zaštićena prirodna dobra u zoni morskog dobra nije izvršena revizija statusa, niti je izrađen Plan upravljanja u skladu sa smjernicama iz PPPNMD, planiranje objekata privremenog karaktera i organizacija kupališta u zaštićenim područjima prirode kao i njihovo korišćenje vrši se u skladu sa opštim uslovima za zaštitu zaštićenih prirodnih dobara koji su dati u članu 39 Zakona o zaštiti prirode, i to: " Zaštićena područja mogu se koristiti u skladu sa studijom zaštite odnosno prostornim planom posebne namjene, planom upravljanja zaštićenog područja i na osnovu dozvola u skladu sa ovim zakonom.</p> <p>Zabranjeno je korišćenje zaštićenih prirodnih dobara na način koji prouzrokuje: oštećenje zemljišta i gubitak njegove prirodne plodnosti; oštećenje površinskih ili podzemnih geoloških, hidrogeoloških i geomorfoloških vrijednosti; oštećenje morskih zaštićenih područja; osiromašenje prirodnog fonda divljih vrsta biljaka, životinja i gljiva; smanjenje biološke i predione raznovrsnosti; zagađivanje ili ugrožavanje podzemnih i površinskih voda." Na samom zaštićenom prirodnom dobru se ne mogu postavljati objekti trajnog karaktera, izvoditi radovi betoniranja, eksploatacije pijeska, uklanjanja vegetacije, izmjene obalne linije i strukturnog remodeliranja pješčane plaže. Izuzetak predstavljaju intervencije izgradnje rampi za pristup lica sa invaliditetom na planom definisanim lokacijama.</p> <p>Procjene uticaja na baštinu, koja uključuje studiju vizuelnog uticaja Definisane jasne i konzistentne protokola i kriterijuma za realizaciju i postavljanje, gradnju ili uređenja takvih sadržaja tako da budu funkcionalno kompatibilna sa lokacijom i da ne remete atributne izuzetne univerzalne vrijednosti.</p> <ul style="list-style-type: none"> • u posebno zaštićenim prirodnim i spomeničkim kulturnoistorijskim područjima kao i u okviru zaštićene okoline kulturnih dobara, ne predviđati one djelatnosti i objekte koji mogu narušiti posebnost takvih područja/kulturnih dobara;

	<ul style="list-style-type: none"> • novi privremeni objekti se ne smiju postavljati u zaštićenim prirodnim i kulturno historijskim područjima i u okviru zaštićene okoline kulturnih dobara, bez prethodne saglasnosti Uprave za zaštitu kulturnih dobara;
7.	<p>PREPORUKE ZA SMANJENJE UTICAJA I ZAŠTITU OD ZEMLJOTRESA, KAO I DRUGE USLOVE ZA ZAŠTITU OD ELEMENTARNIH NEPOGODA I TEHNIČKO-TEHNOLOŠKIH I DRUGIH NESREĆA</p>
	<p>Tehničkom dokumentacijom predvidjeti mjere zaštite od požara shodno propisima za ovu vrstu objekata. U cilju zaštite od elementarnih nepogoda postupiti u skladu sa Zakonom o zaštiti i spašavanju (»Službeni list CG«, br.13/07, 05/08, 86/09 i 32/11 i 54/16) i Pravilnikom o mjerama zaštite od elementarnih nepogoda (»Službeni list RCG«, br.8/93) i Zakonu o zapaljivim tečnostima i gasovima (»Službeni list CG«, br.26/10 i 48/15). Shodno članu 9 Zakona o zaštiti i zdravlju na radu („Službeni list CG“, br.34/14), pri izradi tehničke dokumentacije projektant koji u skladu sa propisima o uređenju prostora i izgradnji objekata izrađuje tehničku dokumentaciju za izgradnju, rekonstrukciju ili adaptaciju objekta, namijenjene za radne i pomoćne prostorije i objekte gdje se tehnološki proces obavlja na otvorenom prostoru, dužan je da predvidjeti propisane mjere zaštite na radu u skladu sa tehnološkim projektnim zadatkom. Pri izgradnji, rekonstrukciji ili rušenju objekta potrebno je izraditi Elaborat o uređenju gradilišta u skladu sa aktom nadležnog ministarstva shodno članu 10 Zakona o zaštiti i zdravlju na radu .</p>
8.	<p>USLOVI I MJERE ZAŠTITE ŽIVOTNE SREDINE</p>
	<p>Privremeni objekti se ne smiju postavljati na zelenim površinama. Poželjno ih je postavljati na neuređenim površinama koje bi na taj način bile oplemenjene. Privremeni objekti se ne smiju postavljati ako na bilo koji način ugrožavaju životnu sredinu (prekomjerna buka, štetna isparenja, opasni otpad i sl.).</p> <p>Tehničkom dokumentacijom predvidjeti uslove i mjere za zaštitu životne sredine u skladu sa odredbama Zakona o procjeni uticaja na životnu sredinu („Službeni list CG“, br.80/05, 40/10, 73/10, 40/11, 27/13 i 52/16) i Zakonom za zaštitu prirode („Službeni list CG“, br.54/16) na osnovu urađene procjene uticaja na životnu sredinu. U slučajevima kada je potrebno izvršiti procjenu uticaja na životnu sredinu, uz zahtjev za izdavanje građevinske dozvole na glavni projekat investitor treba da dostavi Odluku o potrebi procjene uticaja na životnu sredinu, shodno članu 13 Zakona o procjeni uticaja na životnu sredinu.</p>
9.	<p>USLOVI ZA LICA SMANJENE POKRETLJIVOSTI I LICA SA INVALIDITETOM</p>
	<p>Tehničkom dokumentacijom obezbjediti prilaz i upotrebu objekta/objekata licima smanjene pokretljivosti u skladu sa članom 71 Zakona o planiranju prostora i izgradnji objekata i Pravilnikom o bližim uslovima i načinu prilagođavanja objekata za pristup i kretanje lica smanjene pokretljivosti i lica sa invaliditetom („Sl. list CG“ broj 48/13 i 44/15).</p>

10.	USLOVI ZA OBJEKTE KOJI MOGU UTICATI NA PROMJENE U VODNOM REŽIMU
	Kod utvrđivanja urbanističkih uslova za privremene objekte posebno treba voditi računa o sanitarnom aspektu istih, o uslovima koje propisuju nadležna javna komunalna preduzeća (vodovod, kanalizacija, telekom i elektrodistribucija), kao i uslovima koji proizilaze iz Zakona o bezbjednosti hrane;
11.	USLOVI ZA PRIKLJUČENJE NA INFRASTRUKTURU
11.1	Uslovi priključenja na elektroenergetsku infrastrukturu
	Prilikom izrade tehničke dokumentacije potrebno je poštovati sljedeće preporuke EPCG: <ul style="list-style-type: none"> •Tehnička preporuka za priključke potrošača na niskonaponsku mrežu TP-2 (II dopunjeno izdanje) •Tehnička preporuka – Tipizacija mjernih mjesta •Uputstvo i tehnički uslovi za izbor i ugradnju ograničavača strujnog opterećenja •Tehnička preporuka TP-1b - Distributivna transformatorska stanica DTS – EPCG 10/0.4 kW
12	Prilikom izrade tehničke dokumentacije poštovati Pravilnik o načinu izrade, razmjeri i bližoj sadržini tehničke dokumentacije (Sl. list CG, br.44/18) Tehničku dokumentaciju izraditi u skladu sa Pravilnikom o načinu obračuna površine i zapremine objekata (" Sl. List CG", br. 47/13).
13.	POTREBA IZRADE URBANISTIČKOG RJEŠENJA Potrebno je uraditi Idejno rješenje montažno-demontažnog privremenog objekta – akva parka i nakon toga uraditi i revidovati Glavni projekat.
14.	POTREBA PRIBAVLJANJA SAGLASNOSTI GLAVNOG GRADSKOG ARHITEKTE U skladu sa članom 87 Zakona o planiranju prostora i izgradnji objekata, neophodno je pribaviti Saglasnost na spoljni izgled privremenog objekta od strane Glavnog gradskog arhitekta.
15.	- U skladu sa članom 8 Zakona o procjeni uticaja na životnu sredinu (Službeni list 75/18 od 23.11.2018. godine) potrebno je nadležnom organu podnijeti zahtjev o potrebi odlučivanja za izradu Elaborata o procjeni uticaja na životnu sredinu i postupiti u skladu sa odlukom nadležnog organa.
16.	- Za sve privremene objekte na području Bokokotorskog zaliva, neophodno je pribaviti konzervatorske uslove od Uprave za zaštitu kulturnih dobara.

17.	<p>NAPOMENA: Nakon izrade dokumentacije tražene UTU potrebno je JPMD dostaviti REVIDOVANI GLAVNI PROJEKAT (na CD-u u zaštićenoj verziji), original ili ovjerenu kopiju Saglasnosti Glavnog gradskog arhitekta i Saglasnost Uprave za zaštitu kulturnih dobara.</p> <ul style="list-style-type: none"> - Shodno članu 117. Zakona o planiranju prostora i izgradnji objekata, korisnik je dužan da 15 dana prije postavljanja privremenog objekta, dostavi prijavu sa svom tehničkom dokumentacijom i Saglasnostima, Dozvolama traženim UTU nadležnom inspekcijskom organu lokalne uprave. 	
18.	<p>DOSTAVLJENO:</p> <ul style="list-style-type: none"> - Podnosiocu zahtjeva - Nadležnom inspekcijskom organu lokalne uprave - U spise predmeta - a/a 	
19.	<p>OBRAĐIVAČI URBANISTIČKO-TEHNIČKIH USLOVA:</p>	<p>Sreten Vukićević, d.i.a.</p>
20.	<p>KOORDINATOR SLUŽBE ZA UREĐENJE I IZGRADNJU:</p>	<p>Miljana Miljanić, Spec.App.građ.</p>
	<p>M.P.</p> 	<p>potpis</p> 
21.	<p>PRILOZI</p> <ul style="list-style-type: none"> - Grafički prilog iz planskog dokumenta - Izvod iz tekstualnog dijela Programa - List nepokretnosti i kopija plana broj 0210-705/18-1 od 26.08.2024. godine. - Tehnički uslovi za priključenje na vodovodnu i kanalizacionu mrežu dobijen od „Vodovod i kanalizacija“, opština Herceg Novi, broj 0210-705/16-1 od 30.08.2024. godine - Rešenje o konzervatorskim uslovima izdato od Uprave za zaštitu kulturnih dobara, broj 0210-705/17-1 od 19.09.2024. godine - Tehnički uslovi priključenja na distributivni sistem električne energije izdato od Crnogorskog elektrodistributivnog sistema, broj 0210-705/33-1 od 30.08.2024. godine 	

545

2556

14A.1

13.14


13.14

13.16

2735

MORE

14/

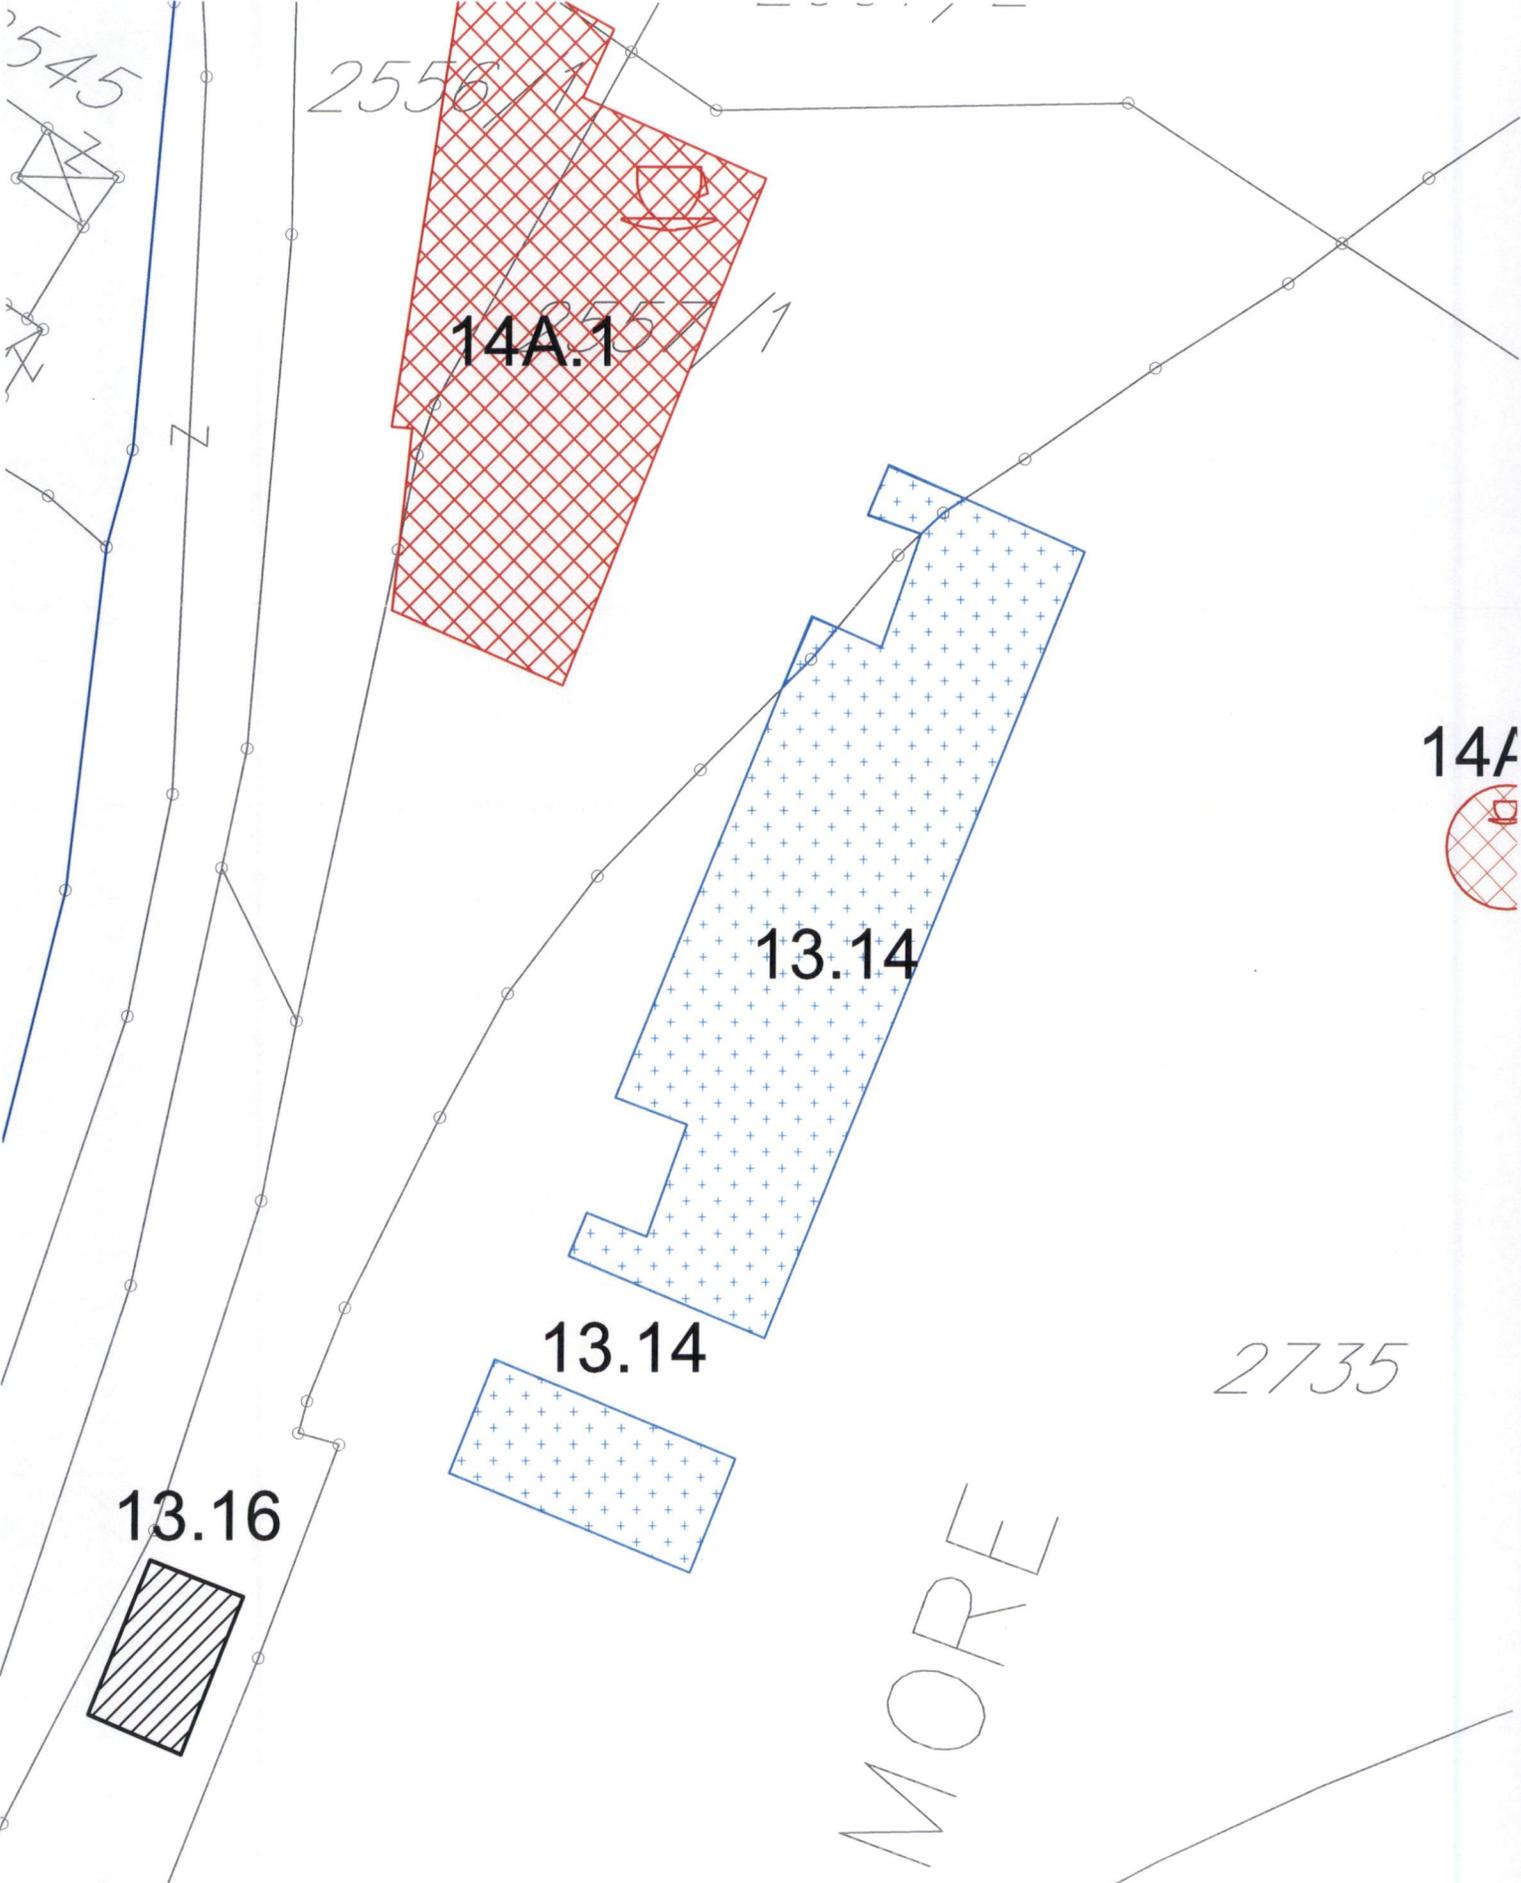



**MINISTARSTVO PROSTORNOG PLANIRANJA, URBANIZMA
I DRŽAVNE IMOVINE**

**PROGRAM PRIVREMENIH OBJEKATA U ZONI MORSKOG DOBRA
ZA OPŠTINU HERCEG NOVI ZA PERIOD 2024-2028. GODINE**

April 2024. godine

br. lok.	Vrsta prema načinu na koji je prišvršćen za tlo	katstarska parcela	Vrsta prema namjeni	dimenzije (dužina i površina)	opis privremenog objekta
12.1	Montažno demontažni privremeni objekat	2585/1 K.O. Topla 2559 K.O. Topla	Ugostiteljska terasa	gornja terasa: P = 18 m x 2.6 m donja terasa: P = 202 m ²	terase na postojećoj betonskoj podlozi, nadkrivena drvenom konstrukcijom sa i platnom bijele i bež boje
12.2	Montažno demontažni privremeni objekat	2585/1 K.O. Topla 2557 K.O. Topla	Ugostiteljska terasa	Terasa: P = 17 m x 2.8 m donja terasa: P = 54 m ²	terase na postojećoj betonskoj podlozi, nadkrivena dvovodnom tendom

LOKACIJA br. 13: MELJINE

br. lok.	Vrsta prema načinu na koji je prišvršćen za tlo	katstarska parcela	Vrsta prema namjeni	dimenzije	opis privremenog objekta
13.1	Montažno demontažni privremeni objekat	2557 K.O. Topla	Ugostiteljska terasa	P= 32 m ²	terasa natkrivena tipskim kvadratnim suncobranima bijele ili bež boje. po obodu terase postaviti zaštitnu ogradu visine 1m
14A.1	Montažno demontažni privremeni objekat	2556/1 i 2557/1 K.O Topla	Ugostiteljski objekat sa terasom	Objekat P=93m ² Terasa P=180 m ²	Objekat natkriven krovom od profilisanog lima; terasa – popločana površina natkrivena lameliranom konstrukcijom od drveta i leksan pločama. Investiciono Investicioni Ugovor broj 0210-3123/2 Period trajanja ugovora 2016-2046. godina Neophodna izrada tehničkog rješenja za rješavanje otpadnih voda (Tip 1, Tip 2 ili Tip 3) u skladu sa Poglavljem 8 Programa
14A.2	Montažno demontažni privremeni objekat	2735 K.O. Topla	Otvoreni šank	P=19m ²	Montažno demontažni otvoreni šank natkriven vodootpornim panelima Neophodna izrada tehničkog rješenja za rješavanje otpadnih voda (Tip 1, Tip 2 ili Tip 3) u skladu sa Poglavljem 8 Programa
14A.3	Nepokretni privremeni objekat	2556 K.O Topla	Sanitarni objekat	P= 6.5m x 8.20m trougao P =26 m ²	armirano betonski zidani objekat sa ravnom betonskom pločom Investicioni Ugovor broj 0210-3123/2.Period trajanja ugovora 2016-2046. godina Neophodna izrada tehničkog rješenja za rješavanje otpadnih voda (Tip 1, Tip 2 ili Tip 3) u skladu sa Poglavljem 8 Programa
13.14	Montažno demontažni privremeni objekat	2557, 2735 , KO Topla	Akva park	P=350 m ²	Materijalizaciju, oblik i gabarite određiće se na osnovu Konzervatorskih uslova

ЈАВНО ПРЕДУЗЕЋЕ ЗА УПРАВЉАЊЕ МОРСКИМ
ДОБРОМ ЦРНЕ ГОРЕ
БУДВА

Crna Gora
Uprava za nekretnine
-Područna jedinica Herceg Novi -
Broj: 917-109-695/2024/1
Herceg Novi, 21.08.2024.godine

26.08.2024

Примљено:			
Орг. јед.	Број	Прилог	Вриједност
0210	705/18-1		

ЈАВНО ПРЕДУЗЕЋЕ ЗА УПРАВЉАЊЕ
МОРСКИМ ДОБРОМ ЦРНЕ ГОРЕ
БУДВА

N/R MR SANDRI ŠKATARIĆ

Veza Vaš br. 0210-705/18


Poštovana,

U prilogu Vam prosljeđujemo list nepokretnosti i kopiju plana za kat.parc.
2557 i 2735 K.O. Topla.

S poštovanjem,

OBRADILA
Vinka Odalović
Vinko Odalović



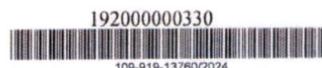

UPRAVA ZA NEKRETNINE

CRNA GORA

PODRUČNA JEDINICA
HERCEG NOVI

Broj: 109-919-13760/2024

Datum: 21.08.2024.

KO: TOPLA

Na osnovu člana 173 Zakona o državnom premjeru i katastru nepokretnosti ("Sl. list RCG" br. 29/07, "Sl. list CG" br. 73/10, 032/11, 040/11, 043/15, 037/17 i 17/18), postupajući po zahtjevu , , za potrebe MORSKOG DOBRA izdaje se

LIST NEPOKRETNOSTI 3403 - IZVOD

Podaci o parcelama									
Broj	Podbroj	Broj zgrade	Plan Skica	Datum upisa	Potes ili ulica i kućni broj	Način korišćenja Osnov sticanja	Bon. klasa	Površina m ²	Prihod
2557	1		19 4	30/07/2020	TOPLA	Neplodna zemljišta VIŠE OSNOVA		5280	0.00
2557	2		19 4	30/07/2020	TOPLA	Neplodna zemljišta VIŠE OSNOVA		430	0.00
2735			19 4	28/06/2019	TOPLA	Vještački stvoreno nepl.zemlj. ODLUKA DRŽAVNOG ORGANA		4314	0.00
								10024	0.00

Podaci o vlasniku ili nosiocu				
Matični broj - ID broj	Naziv nosioca prava - adresa i mjesto		Osnov prava	Obim prava
0000002200022	CRNA GORA -- Podgorica Podgorica		Svojina	1/1
0000002010666	VLADA CRNE GORE J.TOMAŠEVIĆA 2 Podgorica		Raspolaganje	1/1

Podaci o teretima i ograničenjima							
Broj	Podbroj	Broj zgrade	PD	Redni broj	Način korišćenja	Datum upisa Vrijeme upisa	Opis prava
2557	1			1	Neplodna zemljišta	30/07/2020 8:31	Morsko dobro
2557	2			1	Neplodna zemljišta	30/07/2020 8:30	Morsko dobro
2735				1	Vještački stvoreno nepl.zemlj.	28/06/2019 13:17	Morsko dobro MORSKO DOBRO

Naplata takse je oslobođena na osnovu člana 17 Zakona o administrativnim taksama ("Sl.list CG, br. 18/19). Naplata naknade oslobođena je na osnovu člana 174 Zakona o državnom premjeru i katastru nepokretnosti ("Sl. list RCG" br. 29/07, "Sl. list CG" br. 73/10, 032/11, 040/11, 043/15, 037/17 i 17/18).



Nacelnik:

RADUSINOVIC MIRJANA

Put 10. Hercegovačke brigade 3 , 85340 Herceg Novi, Crna Gora

ViK Broj:02-3076/24

Datum: 22.8.2024.

Примљено:			
Орг. јед.	Број	Прилог	Вриједност
0210-	705/16-1		

ЈАВНО ПРЕДУЗЕЋЕ ЗА УПРАВЉАЊЕ МОРСКИМ ДОБРОМ ЦРНЕ ГОРЕ

Podnosilac zahtjeva: DOO LAZURE MONTENEGRO

**ODGOVOR NA ZAHTJEV ZA DOBIJANJE PROJEKTANTSKO
VODOVODNIH I KANALIZACIONIH USLOVA**

Na osnovu Vašeg zahtjeva broj 02-3076/24 od 20.08.2024.god. za dobijanje projektantsko vodovodnih i kanalizacionih uslova za izradu tehničke dokumentacije za postavljanje montažno-demontažnog privremenog objekta – akva parka, na lokaciji 13.14 koja odgovara **katastarskim parcelama broj 2557 i 2735 k.o. Topla, koji se pred JPMD vodi pod brojem 0210-705/16 od 25.07.2024.god.**, konstatuje se:

- ✧ Za planirani objekat (akva park) predvidjeti vodovodni PEHD priključak min DN 25 mm, sa DCI cjevovoda DN 100 mm;
- ✧ Na mjestu priključenja predvidjeti priključno okno, sa potrebnim fazonskim komadima i ugrađenim liveno-željeznim poklopcem za teški saobraćaj;
- ✧ Priključnu PEHD cijev polagati u skladu sa važećim tehničkim standardima i propisima;
- ✧ Na početku parcele predvidjeti vodomjerno okno ili zidnu nišu, sa ugrađenim livenim poklopcem, u kojem će se smjestiti vodomjer min DN 20 mm (INSA i sl.);
- ✧ Otpadne vode bazena ne upuštati u gradsku kanalizacionu mrežu;
- ✧ U prilogu Vam dostavljamo situaciju terena sa orijentaciono ucrtanim mjestom priključenja na gradsku vodovodnu mrežu.

Napomena:

Prije početka radova neophodno je obratiti se doo „Vodovod i kanalizacija“ Herceg Novi radi pribavljanja dodatnih informacija u cilju izbjegavanja havarija na postojećim cjevovodima fekalne kanalizacije koji su položeni preko predmetne parcele.

Investitor je dužan da pribavi saglasnost prolaska komunalne infrastrukture kroz privatne i javne površine.

Dostavljeno :

- podnosiocu zahtjeva
- tehničkoj službi
- arhivi

Referent za priključke
na VIK mreži

Lidija Stojanović


Tehnički rukovodilac

Goran Simović

Direktor

Lučić Boro



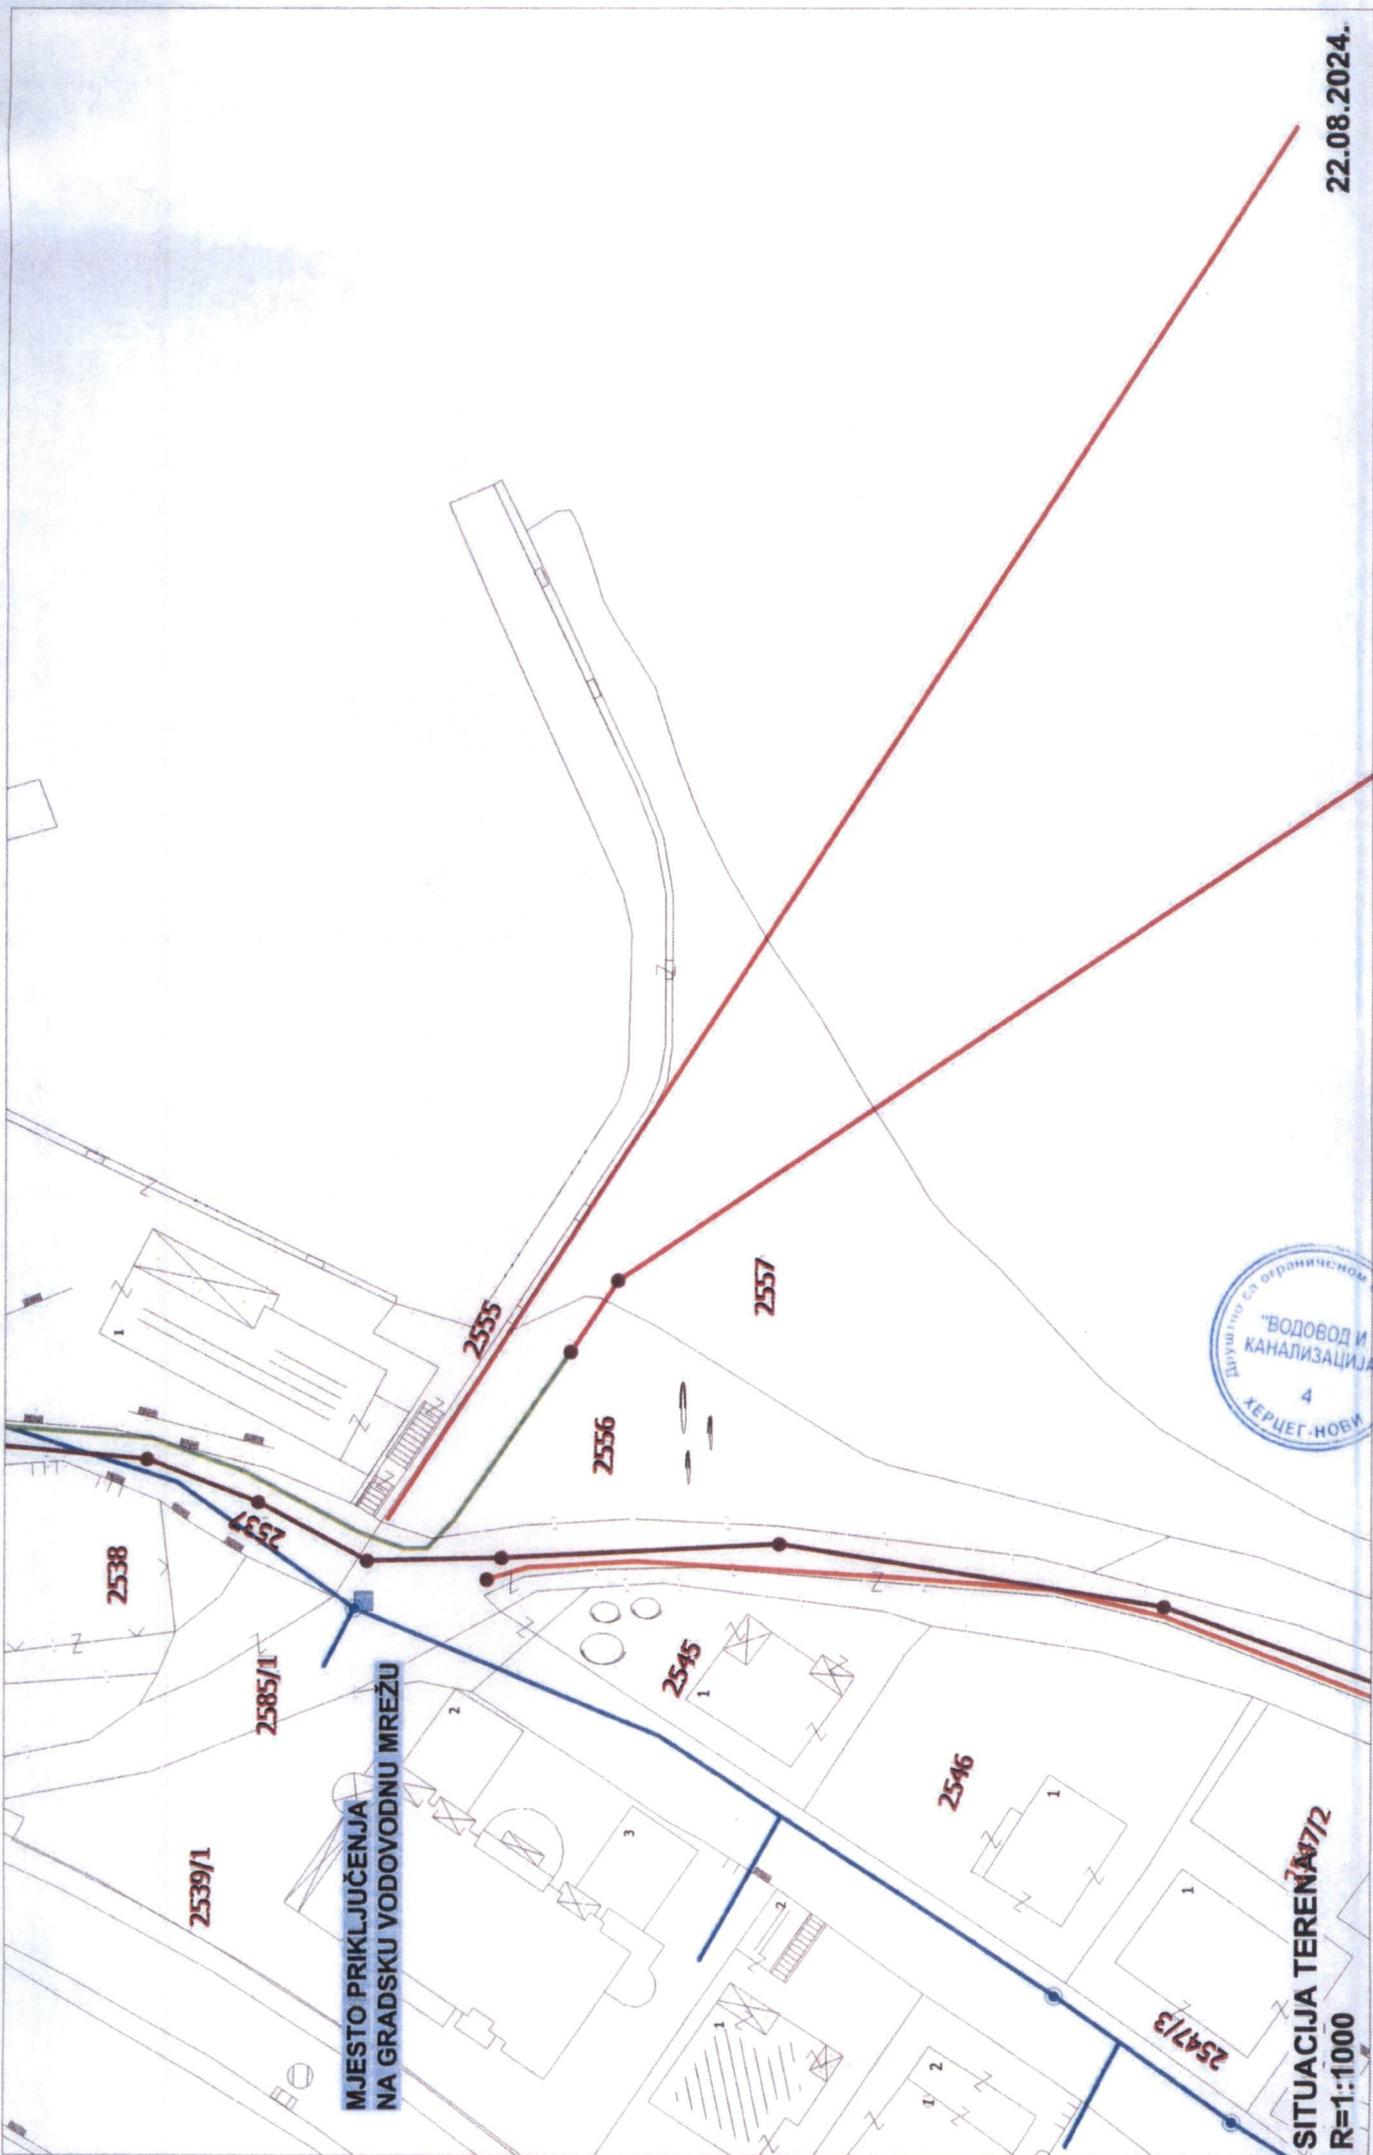

**MJESTO PRIKLJUČENJA
NA GRADSKU VODOVODNU MREŽU**

**SITUACIJA TERENA 1/72
R=1:1000**



22.08.2024.



Crna Gora

Uprava za zaštitu kulturnih dobara

Adresa: Palata Drago 336 Stari Grad,
85330 Kotor, Crna Gora
tel: +382 32 325 833
e-mail: spomenici@t-com.me

УПРАВА ЗА УПРАВЉАЊЕ МОРСКИМ
ДОБРОМ ЦРНЕ ГОРЕ
БУДЕА

Područna jedinica Kotor

Broj: UP/I-05-746/2024-3

Орг. јед.	Број	Прилог	Вриједност
0210	705	17-1	

11. 09. 2024. godine

Uprava za zaštitu kulturnih dobara, postupajući po zahtjevu Javnog preduzeća za upravljanje morskim dobrom Crne Gore broj 0210-705/17 od 25.07.2024. godine zavedenog pod brojem UP/I-05-746/2024-1 dana 19.08.2024. godine, za izdavanje konzervatorskih uslova za postavljanje montažno-demontažnog privremenog objekta – akva park, označenog kao lokacija broj 13.14, predviđena Programom privremenih objekata u zoni Morskog dobra u opštini Herceg Novi za period od 2024-2028 godine, na osnovu čl.102 i čl.101 stav 2 Zakona o zaštiti kulturnih dobara ("Sl.list Crne Gore" br. 49/10, 40/11, 44/17, 18/19), Pravilnika o bližem sadržaju konzervatorskog projekta za sprovođenje konzervatorskih mjera na kulturnom dobru ("Sl.list Crne Gore" br. 61/18), a u vezi sa članom 18 i čl. 46 stav 2 Zakona o upravnom postupku („Sl.list Crne Gore“ br.56/14, 20/15, 40/16 i 37/17), izdaje

RJEŠENJE

o konzervatorskim uslovima za izradu tehničke dokumentacije za postavljanje montažno-demontažnog privremenog objekta – akva park, označenog kao lokacija broj 13.14 u opštini Herceg Novi

I

1. Postavljanje predmetnog privremenog objekta planirati sa montažno demontažnim konstrukcijama u okviru postojećeg kupališta, tako da uklanjanje istih neće ostaviti trajne promjene u okviru zatečenog stanja na terenu;
2. Materijalizaciju predmetnog objekta predvidjeti recentnim materijalima;
3. Sve planirane intervencije predvidjeti tako da se uklope u zatečene ambijentalne i pejzažne vrijednosti predmetne lokacije.

II

Projekat urađen u skladu sa ovim uslovima, te izrađen od strane javne ustanove koju osniva Vlada, ili pravnog lica koje ima odgovarajuću konzervatorsku licencu, potrebno je dostaviti na prethodnu saglasnost Upravi za zaštitu kulturnih dobara.

Sadržaj Konzervatorskog projekta potrebno je uskladiti sa Pravilnikom o bližem sadržaju konzervatorskog projekta za sprovođenje konzervatorskih mjera na kulturnom dobru.

Ukoliko je za sprovođenje konzervatorskih mjera na nepokretnom kulturnom dobru potrebna prijava građenja, odnosno građevinska dozvola primjenjuju se i propisi o planiranju prostora i izgradnji objekata.

O b r a z l o ž e n j e

U postupku razmatranja zahtjeva Javnog preduzeća za upravljanje morskim dobrom Crne Gore broj 0210-705/17 od 25.07.2024. godine zavedenog pod brojem UP/I-05-746/2024-1 dana 19.08.2024. godine, za izdavanje konzervatorskih uslova za postavljanje montažno-demontažnog privremenog objekta – akva park, označenog kao lokacija broj 13.14, predviđena Programom privremenih objekata u zoni Morskog dobra u opštini Herceg Novi za period od 2024-2028 godine, nakon uvida u dostavljenu i raspoloživu dokumentaciju konstatovano je sljedeće:

Za postavljanje montažno-demontažnog privremenog objekta – akva park, označenog kao lokacija broj 13.14 u opštini Herceg Novi, Javno preduzeće za upravljanje morskim dobrom Crne Gore je izdalo nacrt urbanističko-tehničkih uslova za predmetnu lokaciju;

Predmetna lokacija za postavljanje montažnog demontažnog privremenog objekta – akvapark predviđena je u okviru izgrađenog investicionog kupališta 14A u opštini Herceg Novi. Prostor na kojem se planira postavljanje montažno-demontažnog privremenog objekta – akva park, označenog kao lokacija broj 13.14 u opštini Herceg Novi, po dostavljenom nacrtu urbanističko-tehničkih uslova, predviđa se na kat. parc. 2557, 2735 KO Topla, opština Herceg Novi i predstavlja buffer zonu Prirodnog i kulturno - istorijskog područja Kotora.

Shodno gore navedenom nacrtu urbanističko – tehničkih uslova za izradu tehničke dokumentacije za postavljanje montažno-demontažnog privremenog objekta – akva park, označenog kao lokacija broj 13.14 u opštini Herceg Novi, objekat P=350m², u skladu sa Programom privremenih objekata u zoni Morskog dobra za period od 2024-2028. godine, nakon izrade dokumentacije potrebno je JPMD dostaviti revidovani Glavni projekat.

Shodno navedenom, a uzimajući u obzir prostor na kojem je planirano postavljanje montažno-demontažnog privremenog objekta – akva park, označenog kao lokacija broj 13.14 u opštini Herceg Novi, projektnu dokumentaciju je potrebno izraditi u skladu sa navedenim konzervatorskim uslovima.

Sadržaj Konzervatorskog projekta je preciziran Pravilnikom o bližem sadržaju konzervatorskog projekta za sprovođenje konzervatorskih mjera na kulturnom dobru ("Sl.list Crne Gore" br. 61/18).

Projekat urađen u skladu sa ovim uslovima, te izrađen od strane javne ustanove koju osniva Vlada (član 122 Zakona o zaštiti kulturnih dobara, "Sl.list Crne Gore" br. 49/10, 40/11, 44/17, 18/19) ili pravnog lica koje ima odgovarajuću konzervatorsku licencu (član 106 Zakona o zaštiti kulturnih dobara, "Sl.list Crne Gore" br. 49/10, 40/11, 44/17, 18/19), potrebno je dostaviti, na prethodnu saglasnost Upravi za zaštitu kulturnih dobara, a shodno članu 103 stav 7 Zakona o zaštiti kulturnih dobara.

Članom 101 stav 2 Zakona o zaštiti kulturnih dobara propisano je, da ako je za sprovođenje konzervatorskih mjera na nepokretnom kulturnom dobru potrebna prijava građenja, odnosno građevinska dozvola primjenjuju se i propisi o planiranju prostora i izgradnji objekata.

Shodno izloženom, riješeno je kao u izreci.

UPUTSTVO O PRAVNOJ ZAŠTITI: Protiv ovog rješenja ima se pravo žalbe Ministarstvu kulture i medija, u roku od 15 dana od dana prijema istog, a podnosi se preko ove Uprave.

Obradili:

Sofija Hajrizaj, arhitekta

Jelena Vidović, etnolog antropolog



V.D. DIREKTORA

Balša Perović

Dostaviti:

- Javno preduzeće za upravljanje morskim dobrom Crne Gore;
- u spise predmeta.

Broj: 30-20-05-4297/1
Od: 21.08.2024. godine

Обрац број 1

JAVNO PREDUZEĆE ZA UPRAVLJANJE MORSKIM DOBROM

BUDVA

Na osnovu člana 74 Zakona o planiranju prostora i izgradnji objekata ("Službeni list Crne Gore", br. 64/17, 44/18, 63/18, 11/19, 82/20, 86/22), rješavajući po zahtjevu JAVNOG PREDUZEĆE ZA UPRAVLJANJE MORSKIM DOBROM (br. 0210-705/33) broj 30-20-05-4297 od 21.08.2024. godine, za izdavanje tehničkih uslova za nepokretni privremeni objekat-akva park, na lokaciji 13.14 u zahvatu Plana privremenih objekata za period 2024-2028. godine u zoni morskog dobra (kp 2557 i 2735 ko Topla) u opštini Herceg-Novi, izdaju se:

TEHNIČKI USLOVI ZA PRIKLJUČENJE NA DISTRIBUTIVNI SISTEM

Za navedeni obekat, sa planiranom jednovremenom vršnom snagom od 15,79 kVA, definišu se uslovi za izradu tehničke dokumentacije na sljedeći način:

- Mjesto priključenja infrastrukture za priključenje: /
- Mjesto priključenja, odnosno mjesto mjerenja: postojeće brojilo broj 96614515 u niskonaponskom bloku trafostanice
- Vrsta voda: kako se radi o postojećem potrošaču (sa pretplatnim brojem 212037815) vrsta vodova biće definisana Glavnim projektom elektroinstalacija predmetnog objekta
- Trafo reon: MBTS „Barington 1“

Drugi bitni uslovi za izradu tehničke dokumentacije:

Elektroenergetske instalacije objekta projektovati odnosno izvesti prema:

- Pravilniku o tehničkim normativima za električne instalacije niskog napona ("Službeni list SFRJ" br. 53/88, 54/88 i "Službeni list SRJ" br. 28/95)
- Pravilniku o tehničkim normativima za zaštitu objekta od atmosferskog pražnjenja ("Službeni list SRJ", br. 11/96)
- kao i svim drugim važećim pravilnicima i standardima za ovu vrstu objekata

Pri izradi projekta poštovati tehničke preporuke CEDIS-a:

- Tehnička preporuka za priključenje potrošača na niskonaponsku mrežu TP-2 (dopunjeno izdanje)
- Tehnička preporuka - Tipizacija mjernih mjesta

Prije početka građenja investitor je u obavezi da pribavi katastar podzemnih i nadzemnih instalacija, a njihovo eventualno izmještanje, shodno odredbi člana 51 Pravila za funkcionisanje distributivnog sistema električne energije ("Službeni list Crne Gore", br. 72/22) pada na teret Investitora.

Ukoliko se predmetni objekat gradi u zoni nadzemnog elektroenergetskog voda (dalekovoda) neophodno je uraditi Elaborat usklađenosti planiranog objekta i dalekovoda u skladu sa Pravilnikom o tehničkim normativima za izgradnju nadzemnih elektroenergetskih vodova nazivnog napona od 1 kV do 400 kV ("Službeni list SFRJ" br. 65/88, "Službeni list SRJ" br. 18/92) i odredbi člana 51 Pravila za funkcionisanje distributivnog sistema električne energije ("Službeni list Crne Gore", br. 72/22).

U skladu sa članom 74 stav 6 Zakona o planiranju prostora i izgradnji objekata ("Službeni list Crne Gore", br. 64/17, 44/18, 63/18, 11/19, 82/20, 86/22) Investitor odnosno projektant može Ministarstvu podnijeti zahtjev za izmjenu odnosno dopunu tehničkih uslova sa predlogom drugačijeg rješenja u pogledu priključaka.

CEDIS
Sektor za pristup mreži
Šef Službe za pristup mreži Regiona 5,

Dušana Samardžić
/Dušana Samardžić, dipl.el.ing./

Dostavljeno:

- Podnosiocu zahtjeva
- Sektoru za pristup mreži - Službi za pristup mreži Regiona 5
- a/a

Društvo sa ograničenom odgovornošću "Crnogorski elektrodistributivni sistem" Podgorica

Ul. Ivana Milutinovića br.12 81000 Podgorica

Telefon: +382 20 408 400 Faks: +382 20 408 413 e-mail: info@cedis.me www.cedis.me

PIB: 03099873 PDV: 30/31-16162-1

Broj žiro računa:

CKB BANKA 510-1714-39 HIPOTEKARNA BANKA 520-22559-07 ERSTE BANKA 540-8573-34 PRVA BANKA 535-15969-90

