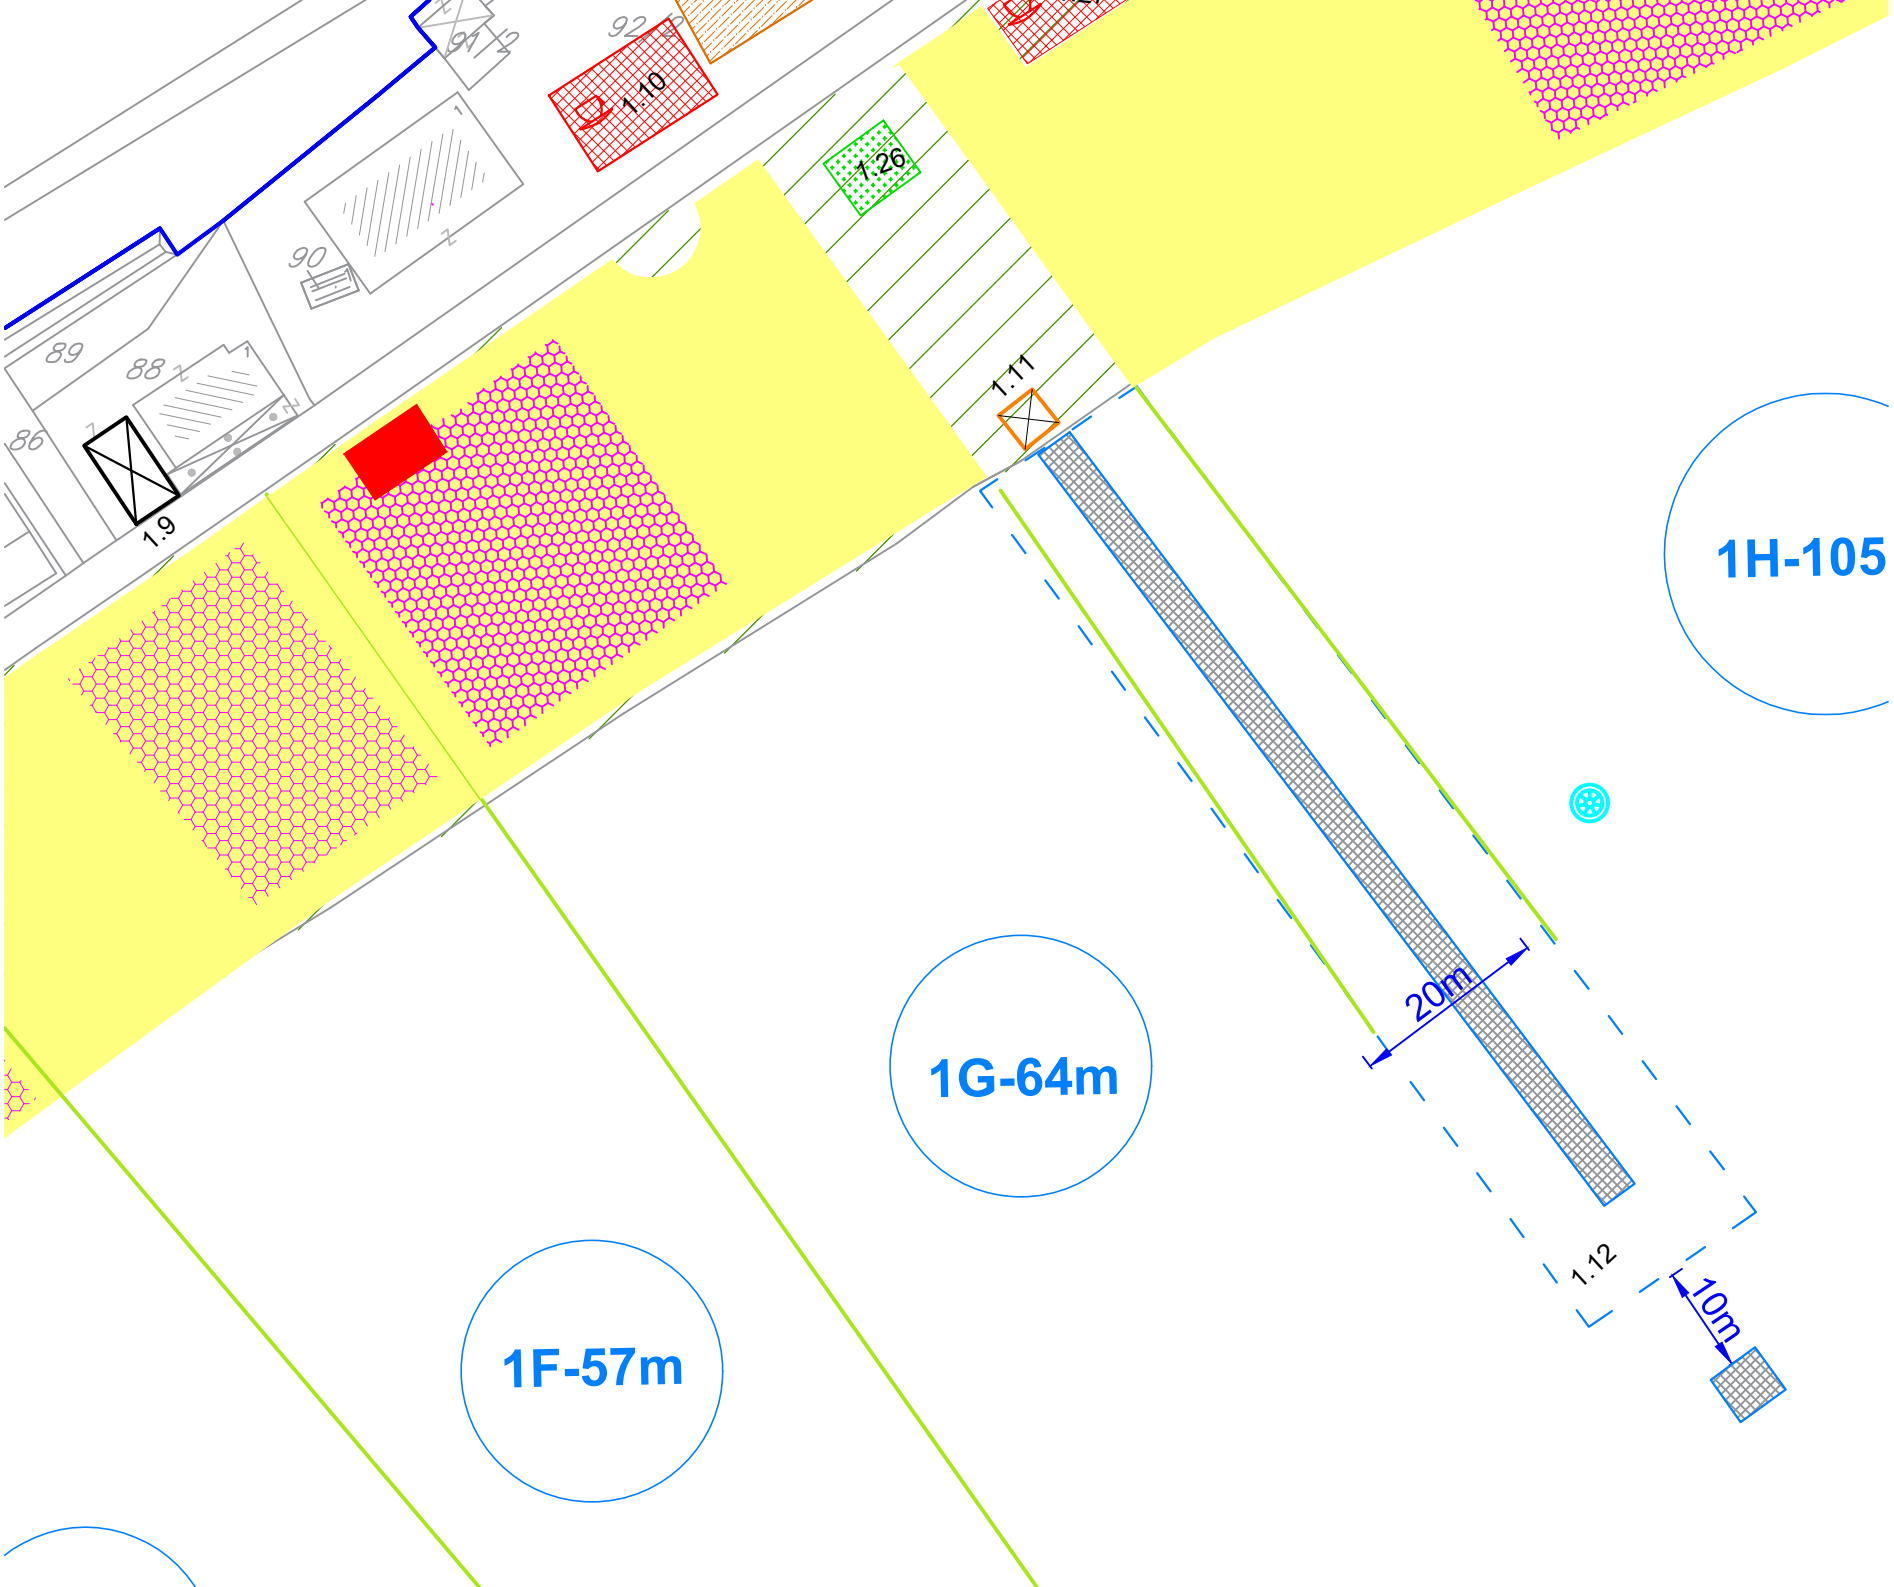
1.10
1.26
1.11
1.9
1.12
20m
10m
1H-105
1G-64m
1F-57m