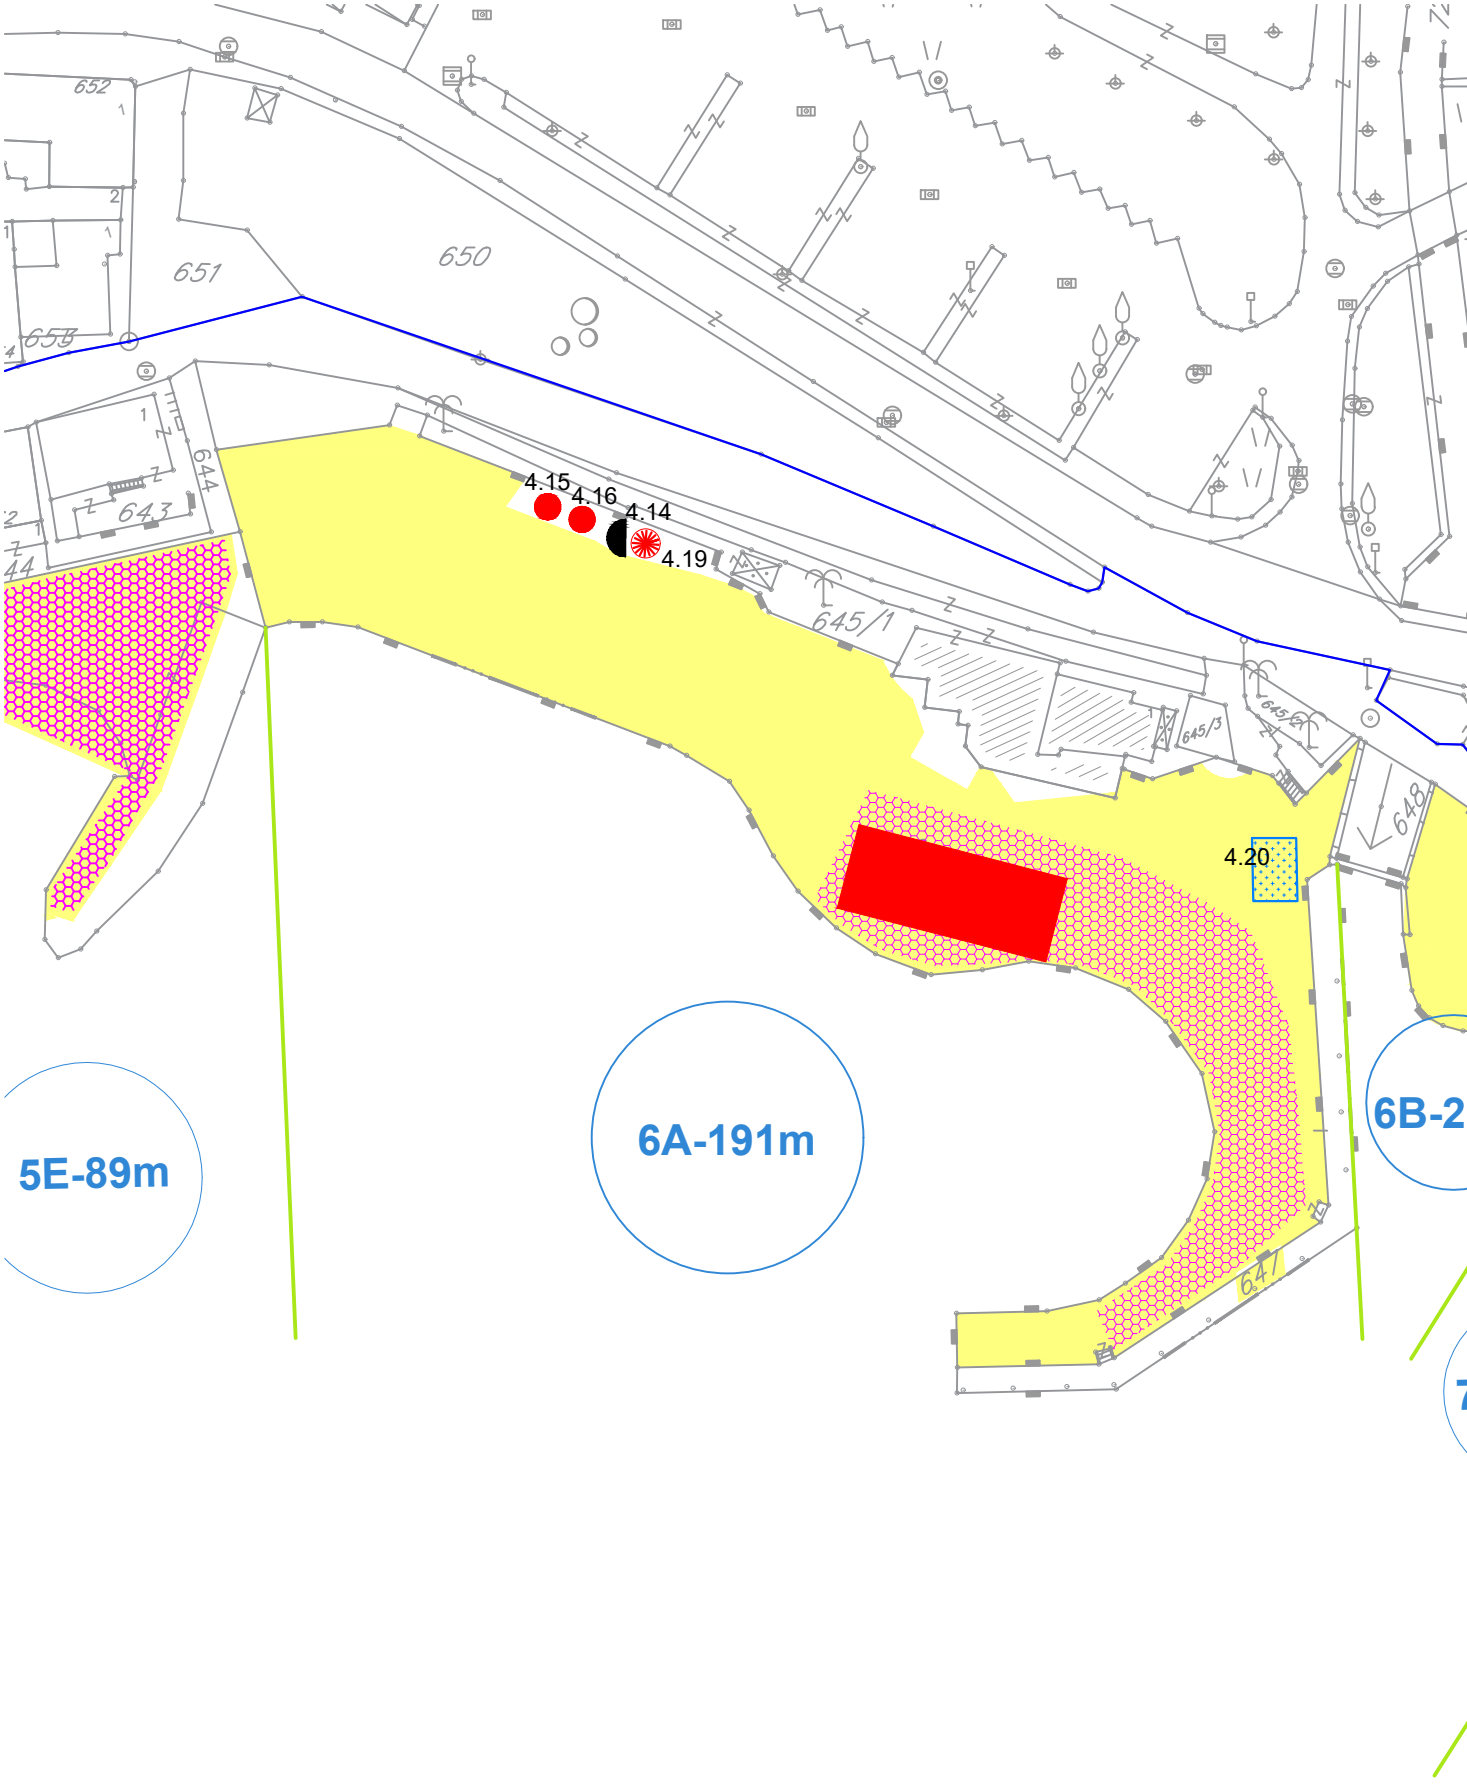
652
651
650
653
644
643
4.15
4.16
4.14
4.19
645/1
645/3
645/2
648
4.20
641
5E-89m
6A-191m
6B-2