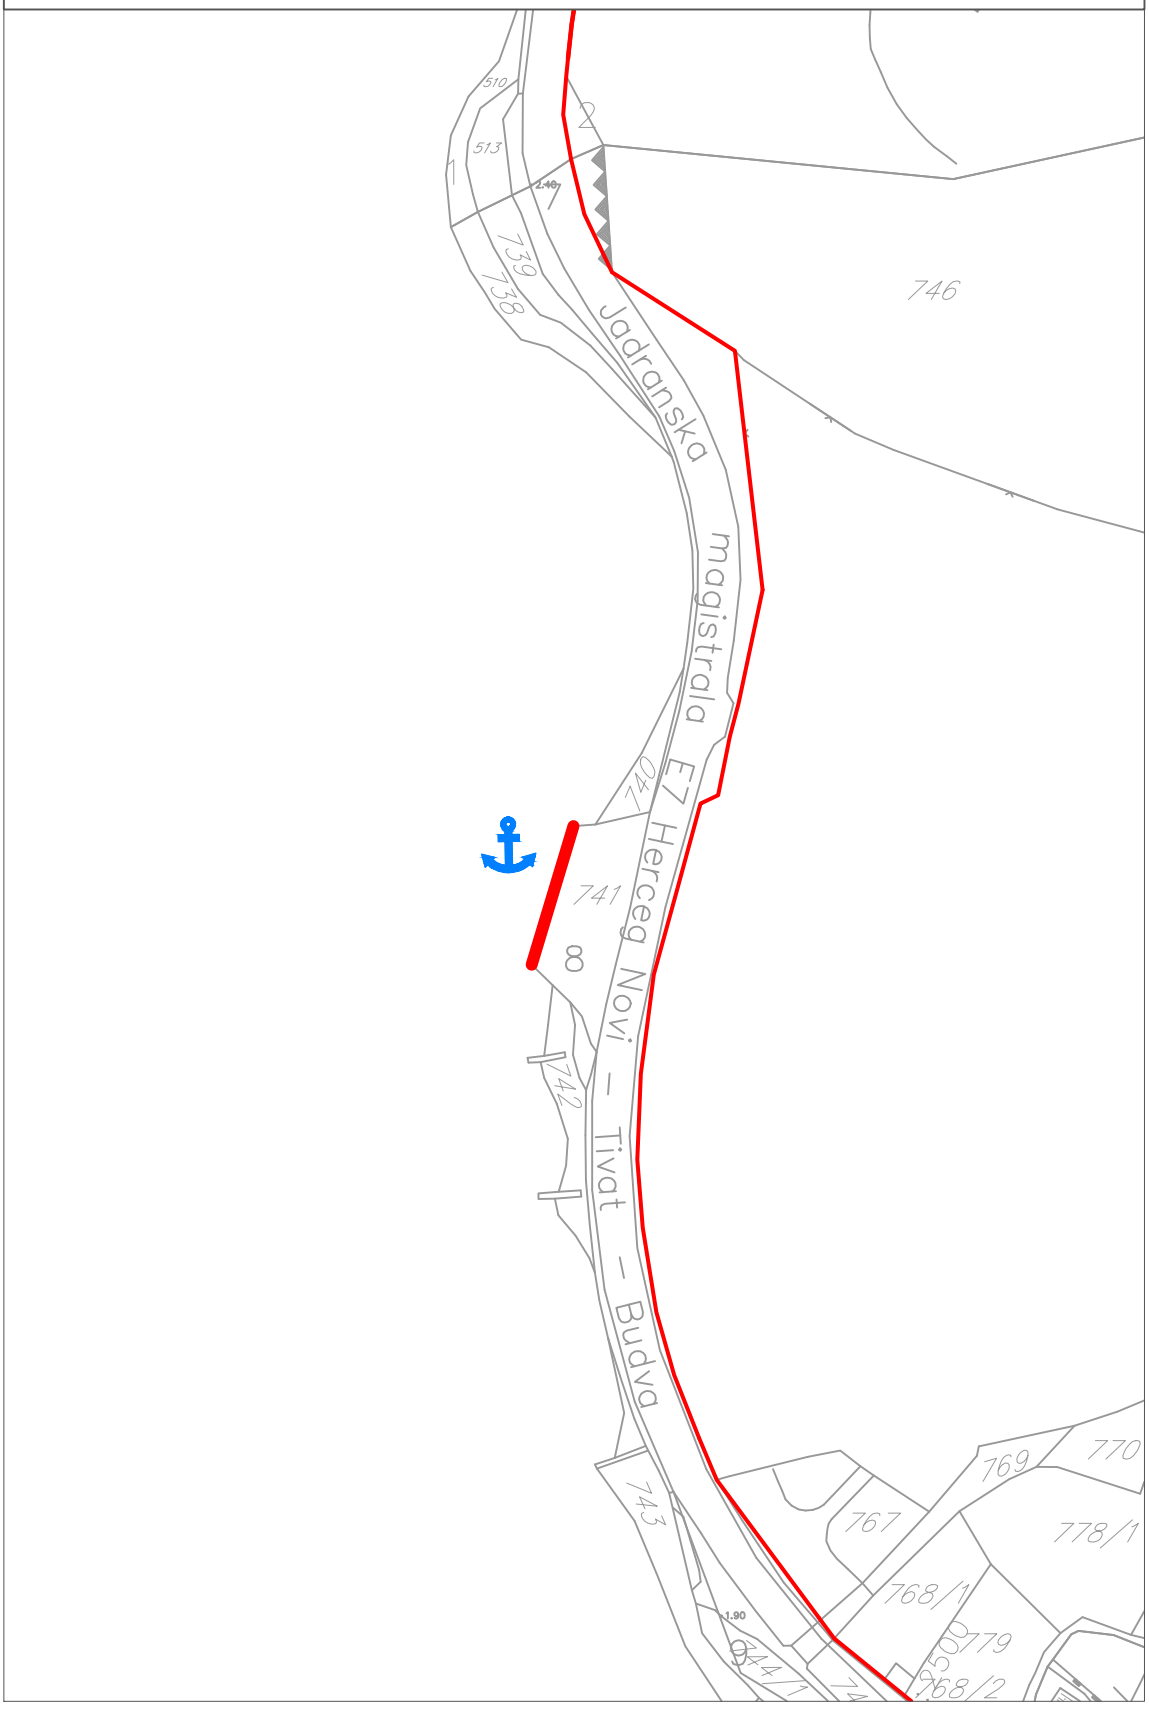PROGRAM OBJEKATA OBALNE INFRASTRUKTURE
U OPŠTINI TIVAT ZA PERIOD 2024.- 2028.GOD.
LOKACIJA BR.3 - OPATOVO